


# Requisitos de Separación para Entrada de Coche (Driveway)

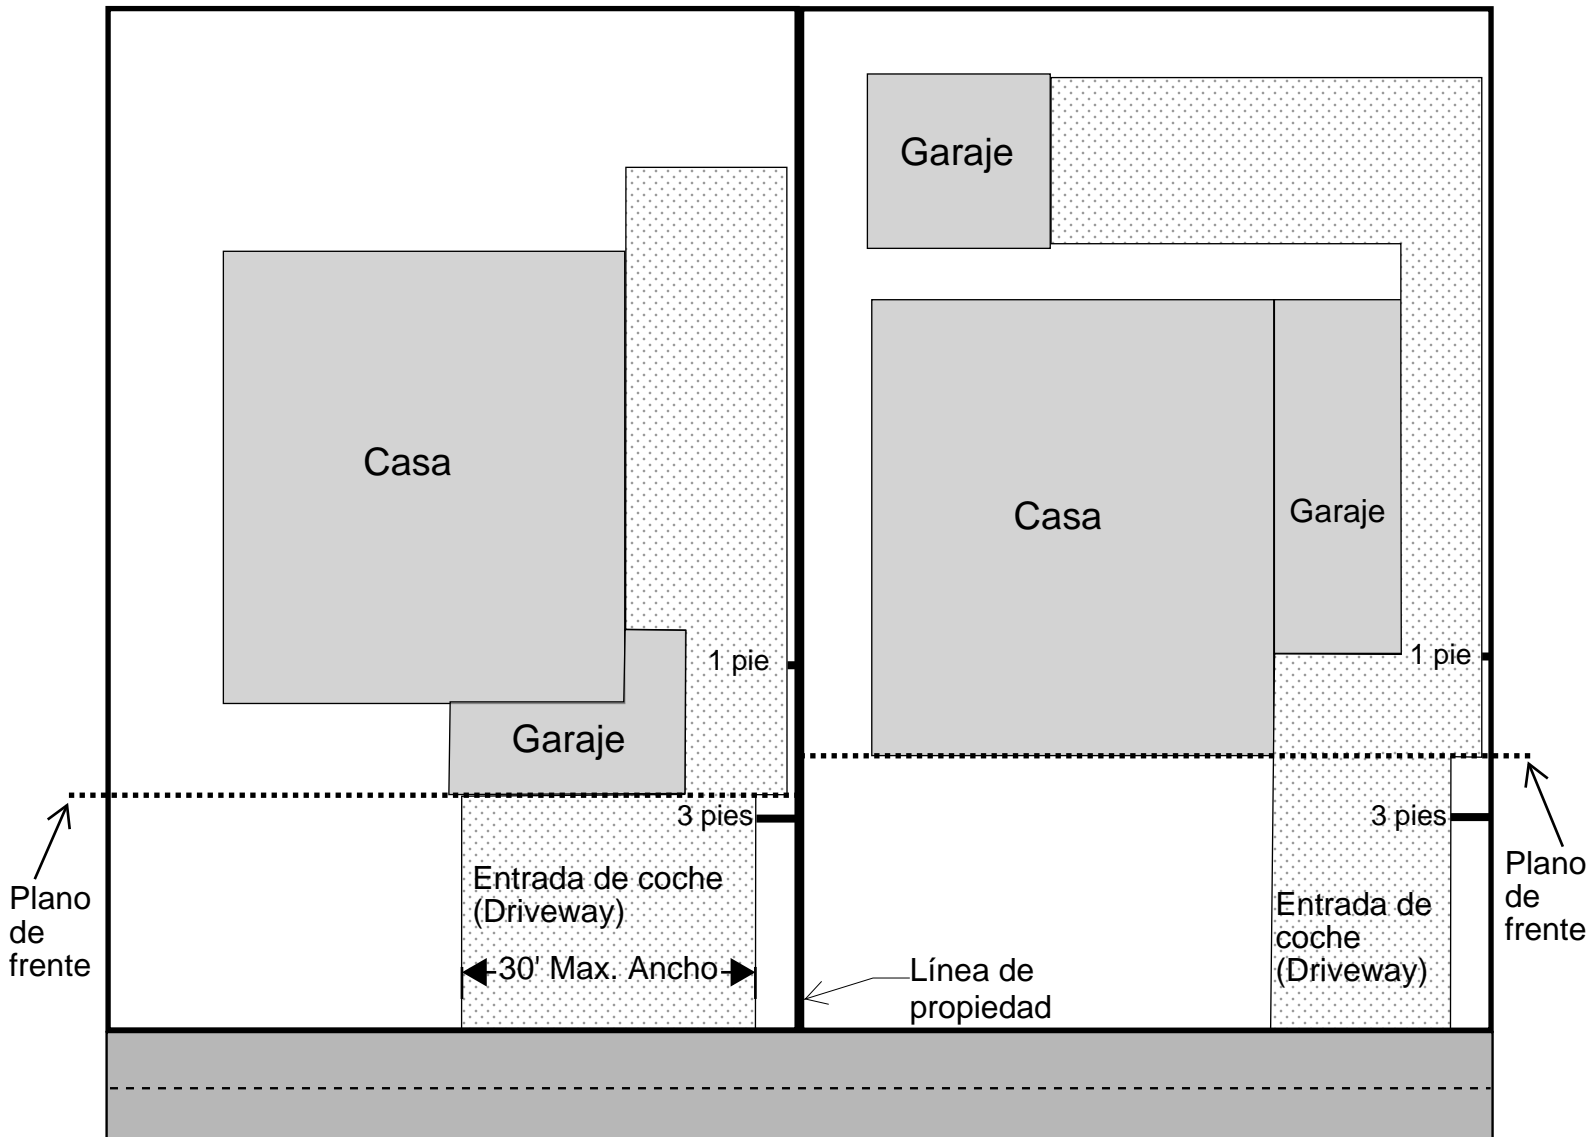

La Ciudad de Thornton/City of Thornton requiere que las entradas de coche (driveways) reúnan los requisitos de separación descritos en la Ordenanza 3313. Cualquier entrada de coche nueva, o alteraciones a una entrada de coche no conforme al código tiene que ser construida a este código o cambiada para conformar a este código.

1. En la parte anterior del plano de frente del garaje/casa, la entrada de coche debe de estar a 3 pies (3') de la línea de propiedad.
2. En el lado posterior del plano de frente del garaje/casa, la entrada de coche debe de estar a un pie (1') de la línea de propiedad.
3. Las entradas de coche deben de ser no más de treinta pies (30') de ancho.
4. Las entradas de coche deben conducir a un garaje, o a un área de estacionamiento al lado o atrás de la casa.

Nota: Cualquier material usado para estacionarse o sobre el cual se va a manejar con un vehículo es considerado parte de la entrada de coche (driveway).

**Note: Este volante no debe ser usado como reemplazo a un plano del lote.**