


# EJEMPLO DE PLANO DE LOTE PARA CASA PREFABRICADA

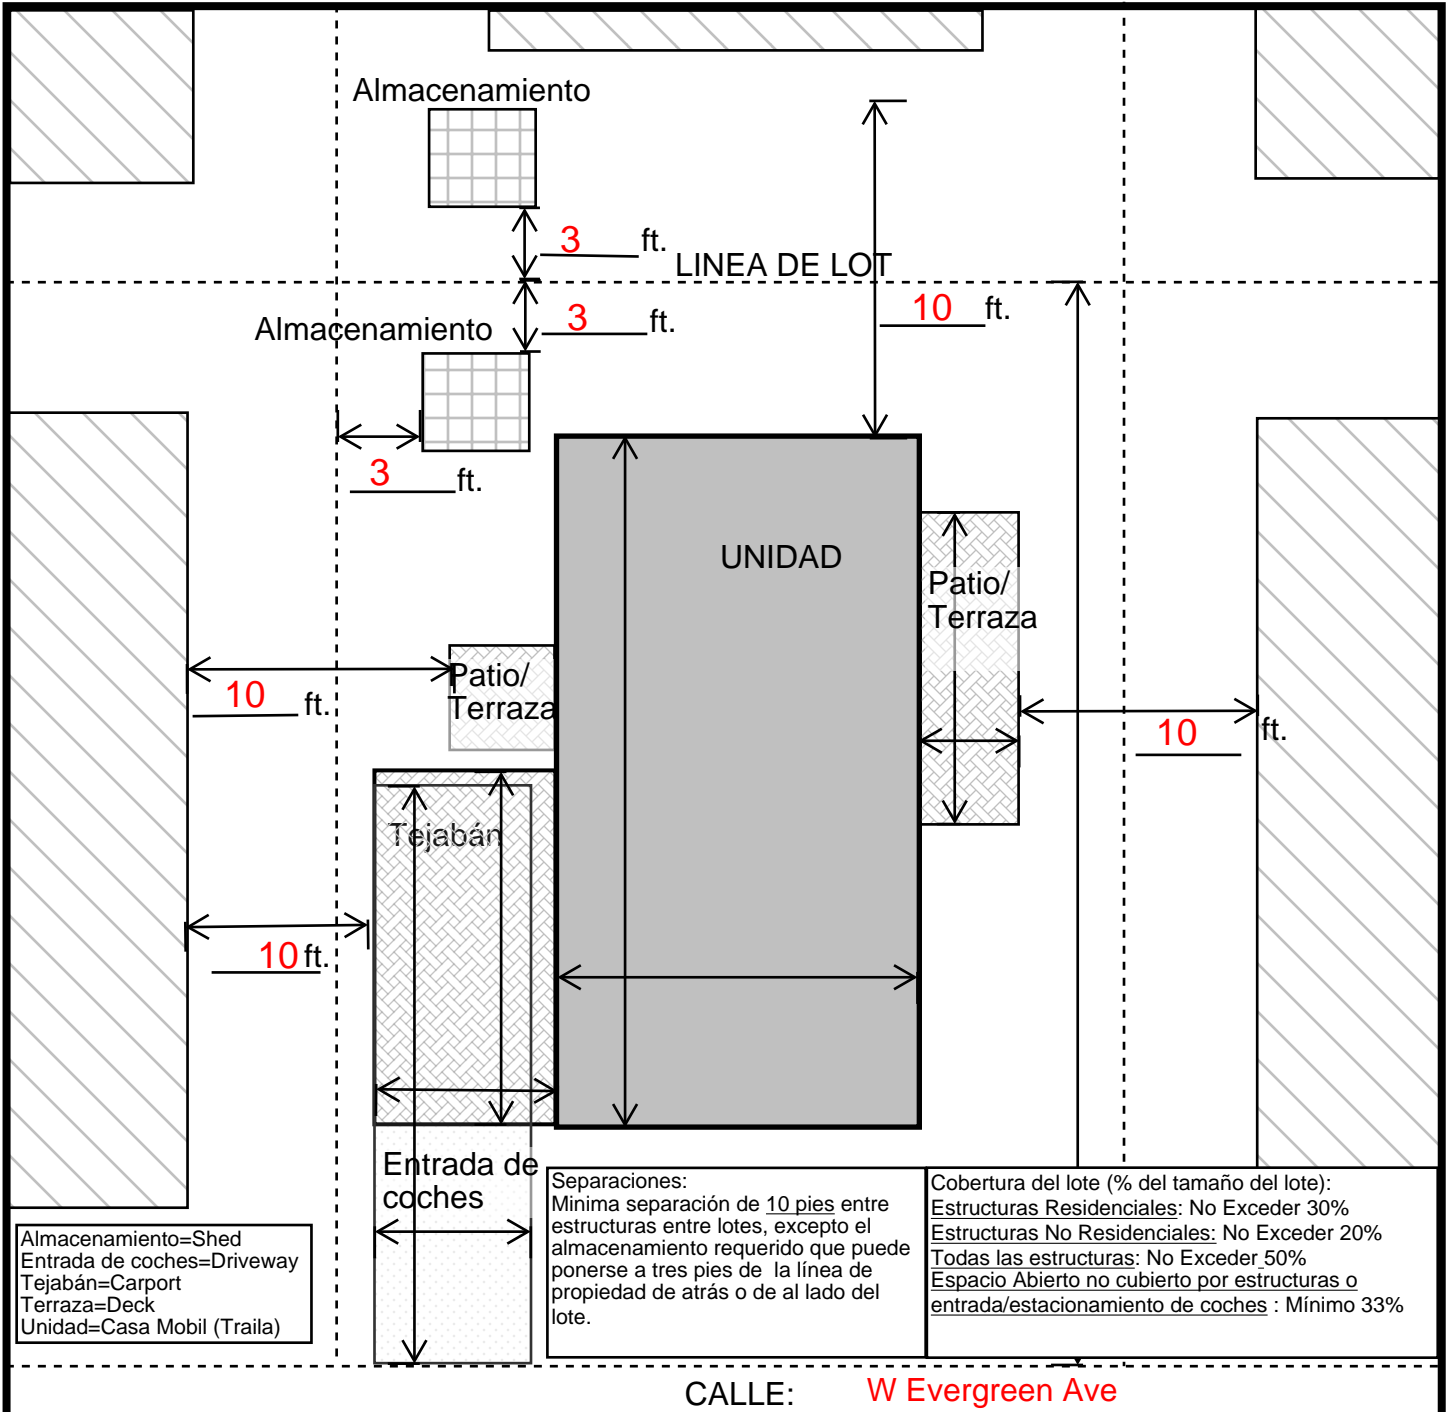


DIRECCION: 5555 W Evergreen Ave	NOMBRE DE COMUNIDAD: The Evergreen Pines	NUMERO DE LOTE: 555
LOT: 60 x 60	UNIT: 40 x 20	DRIVEWAY: 20 x 10
DECK/PATIO: 10 x 6	SHED: 8 x 10	CARPORT: 15 x 10
DECK/PATIO: 4 x 5	SHED: 5 x 9	OTHER: 10 x 5

Indique el tamaño y la ubicación precisa de la unidad, el espacio/lote, la entrada o estacionamiento de coches, el almacenamiento(s), el patio/terrazza, y cualquier otra estructura como en el ejemplo.

Indique la distancia entre cada estructura como en el ejemplo.

# EJEMPLO DE PLANO DE LOTE PARA CASA PREFABRICADA

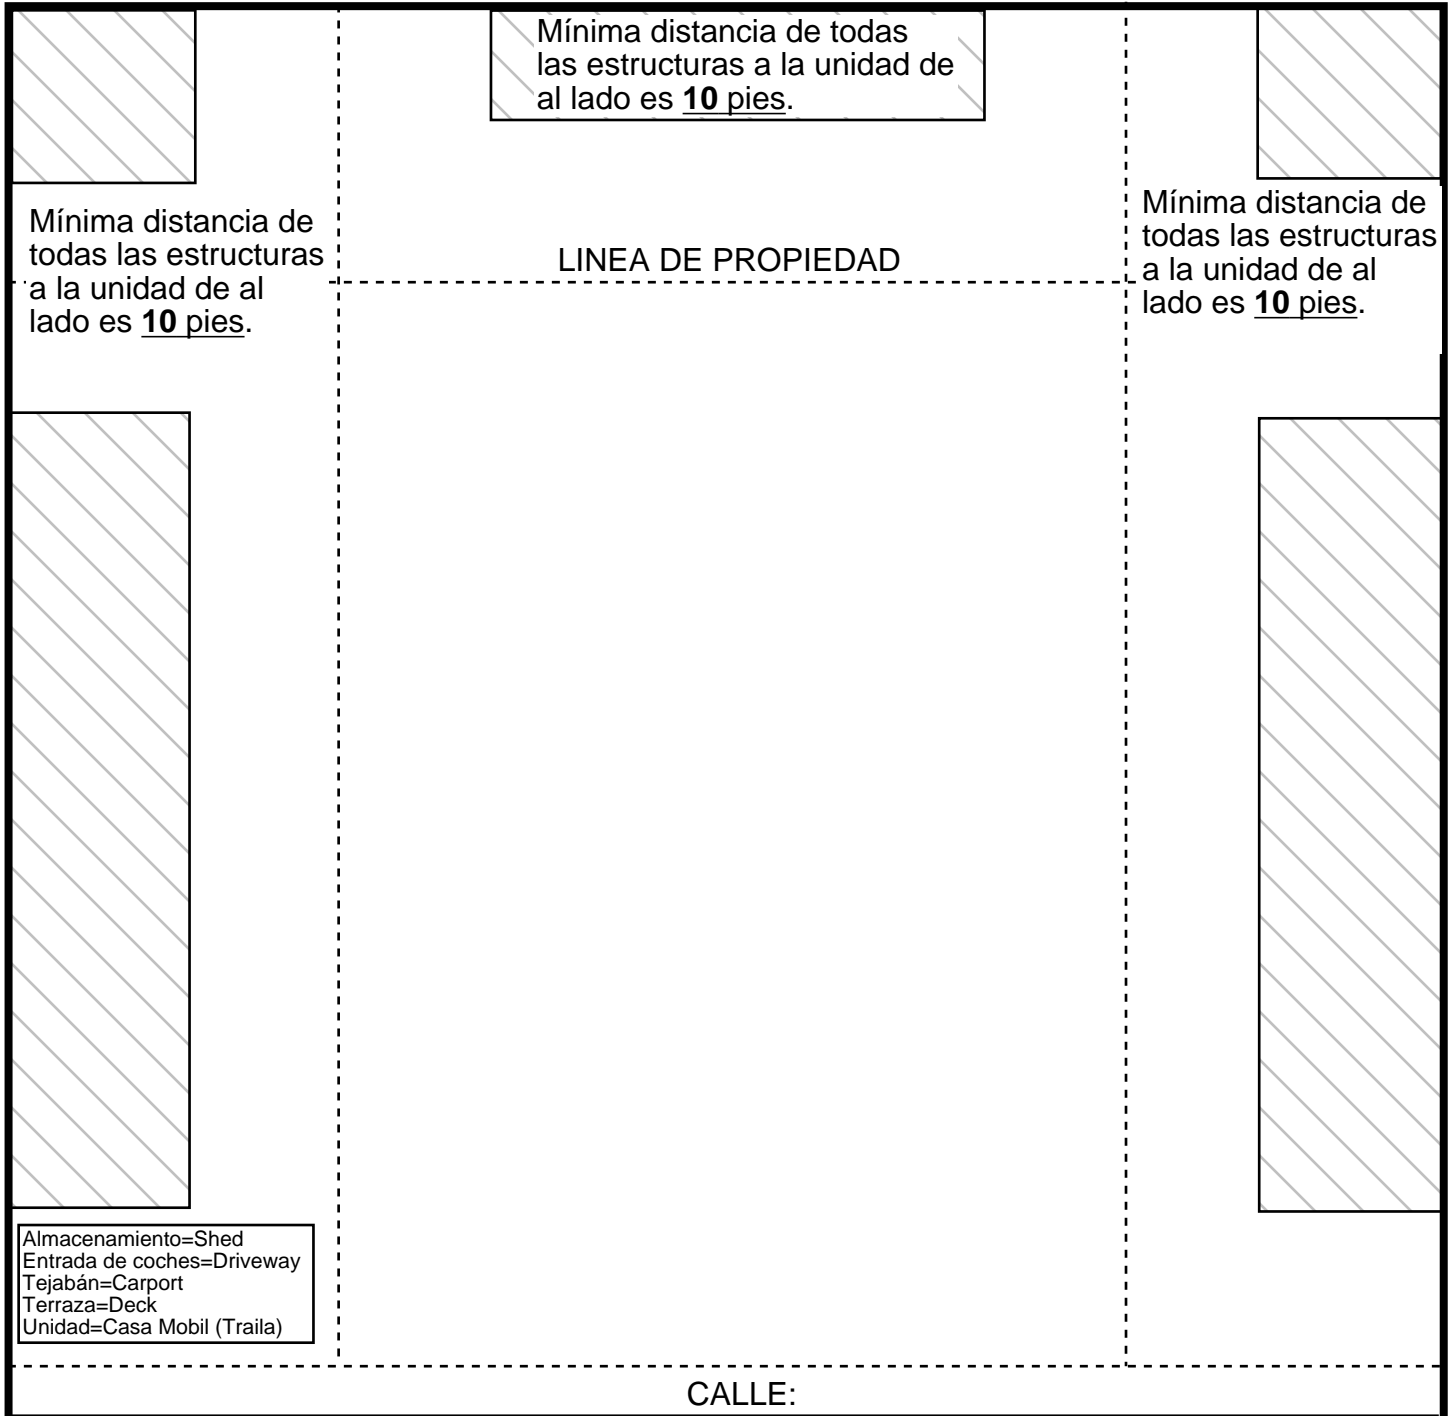

Almacenamiento=Shed  
 Entrada de coches=Driveway  
 Tejabán=Carport  
 Terraza=Deck  
 Unidad=Casa Mobil (Traila)

Mínima distancia de todas las estructuras a la unidad de al lado es 10 pies.

Mínima distancia de todas las estructuras a la unidad de al lado es 10 pies.

LINEA DE PROPIEDAD

Mínima distancia de todas las estructuras a la unidad de al lado es 10 pies.

CALLE:

DIRECCION:	NOMBRE DE COMUNIDAD:	NUMERO DE LOTE:
LOT: _____X_____	UNIT: _____X_____	DRIVEWAY: _____X_____
DECK/PATIO: _____X_____	SHED: _____X_____	CARPORT: _____X_____
DECK/PATIO: _____X_____	SHED: _____X_____	OTHER: _____X_____

Indique el tamaño y la ubicación precisa de la unidad, el espacio/lote, la entrada o estacionamiento de coches, el almacenamiento(s), el patio/terrazza, y cualquier otra estructura como en el ejemplo.

Indique la distancia de entre cada estructura como en el ejemplo.